



西区在宅サービスセンター 平面図

6階

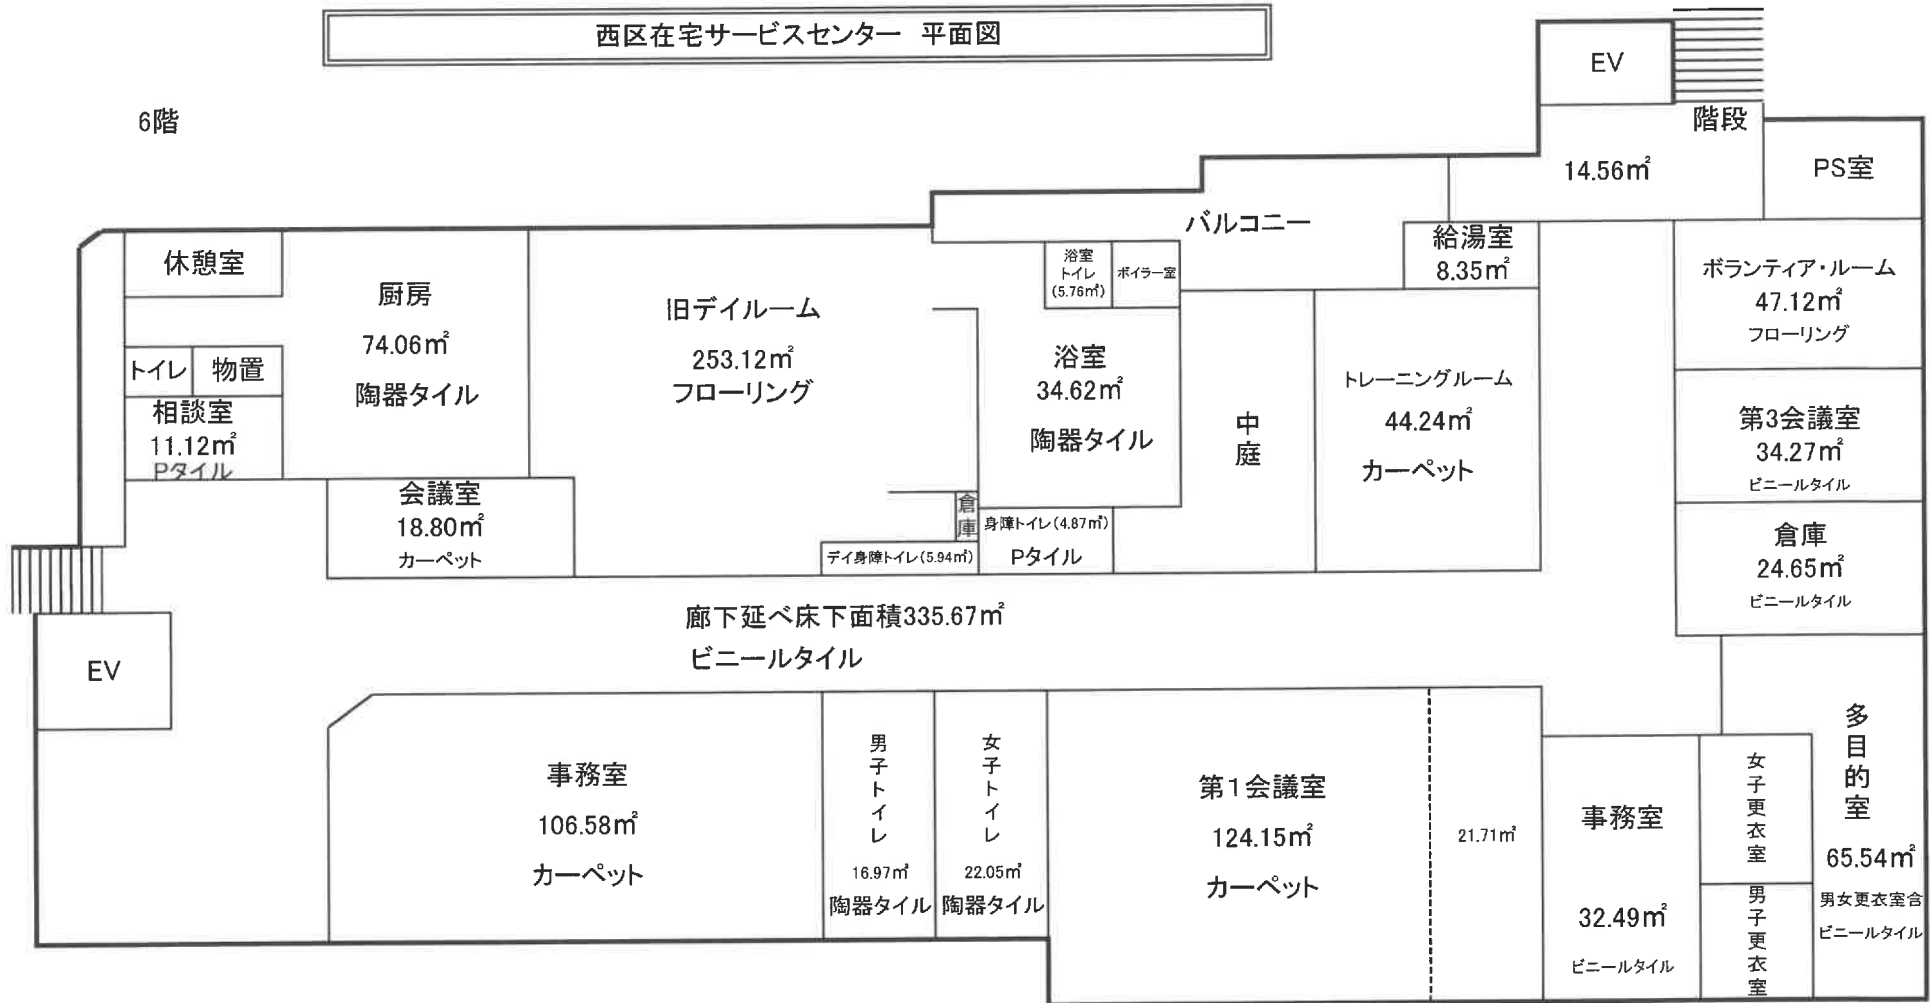

1階 玄関・ホール

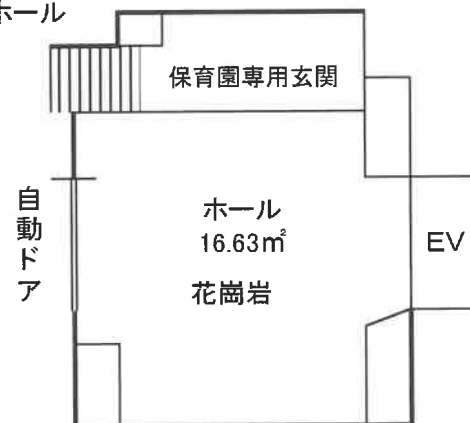

地下1階

